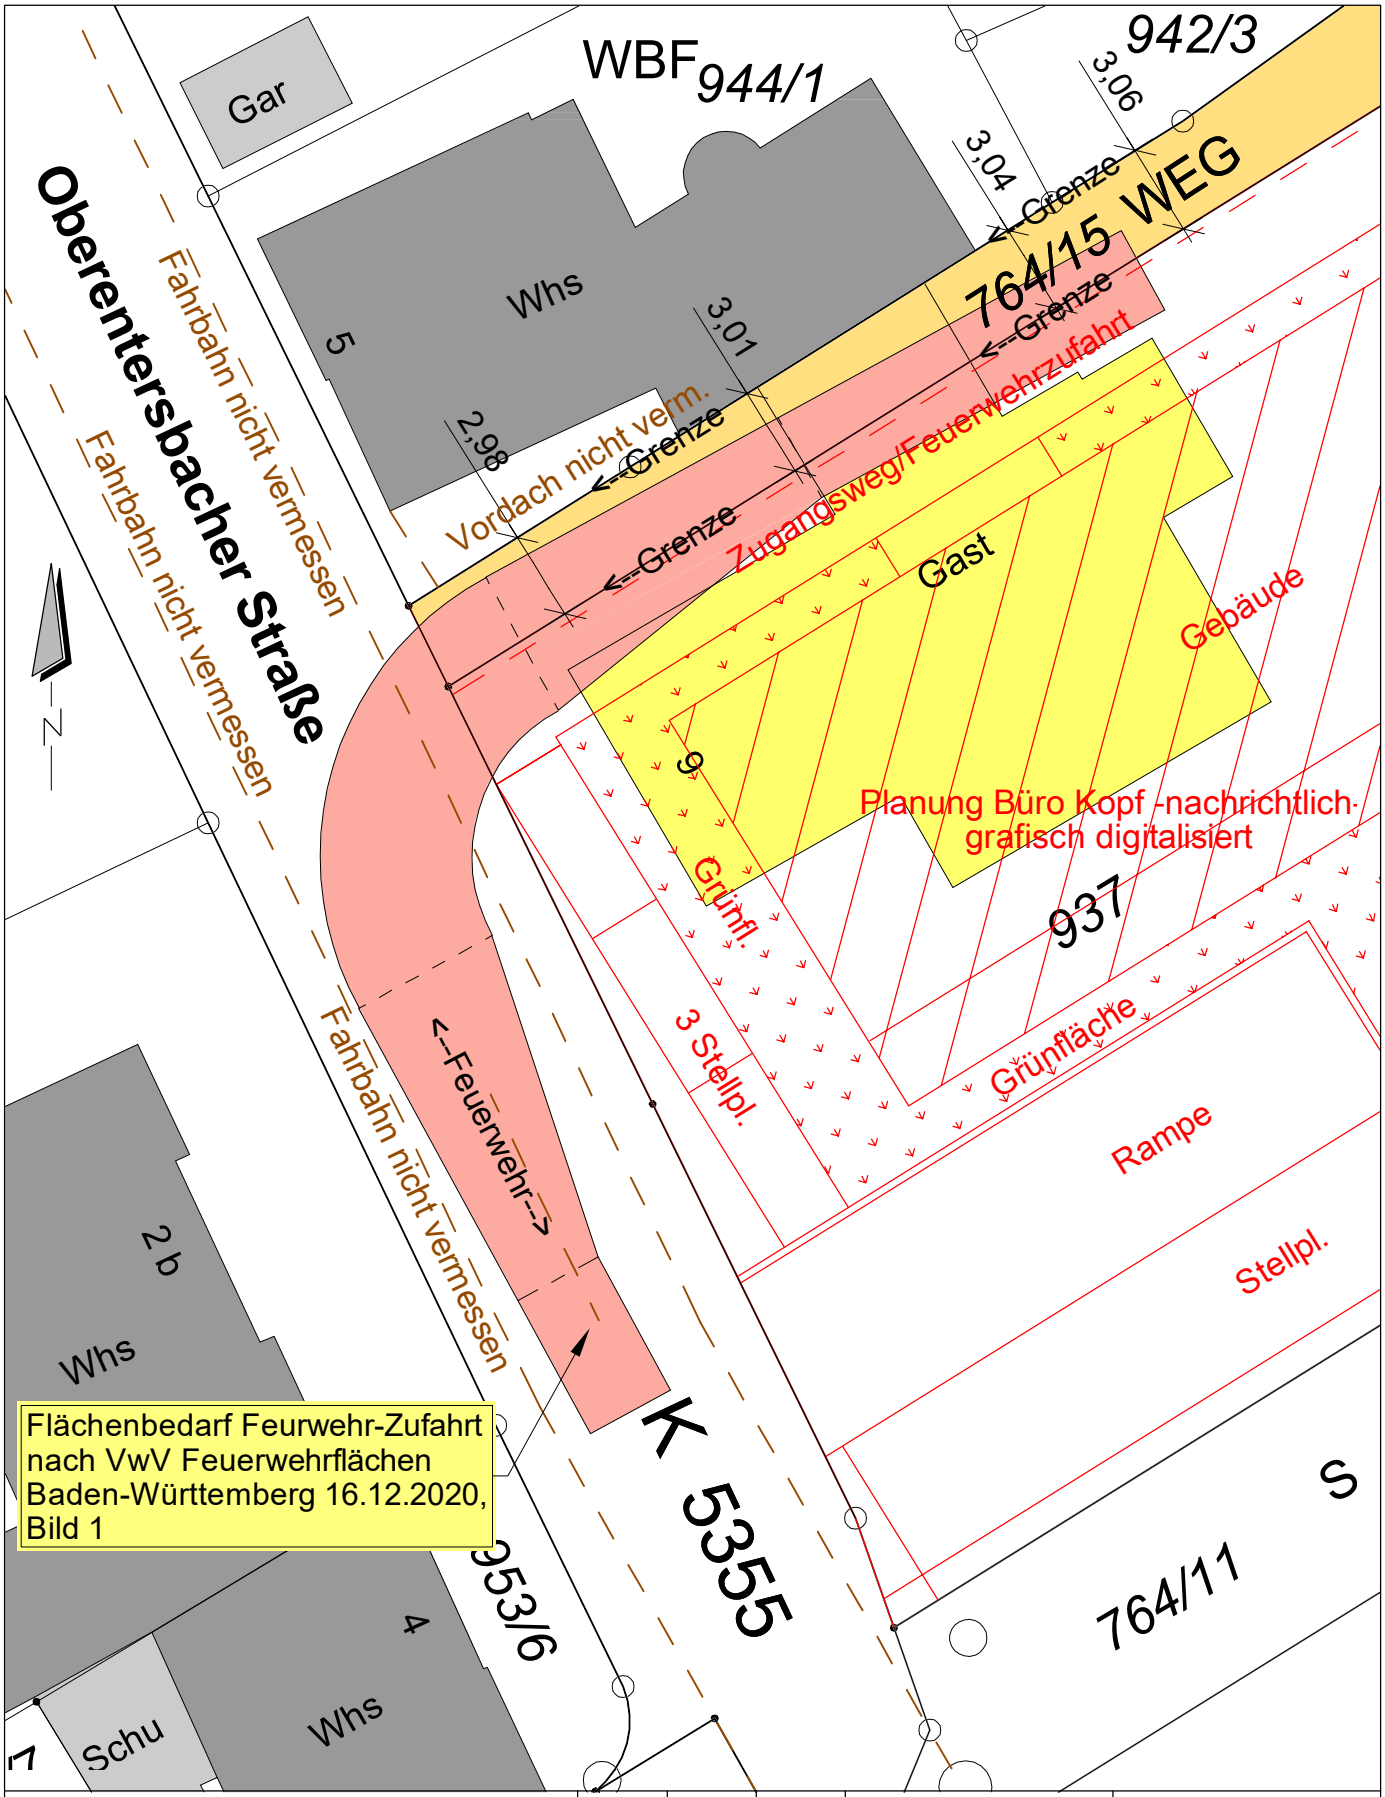

CAD DIN A4

WALD + CORBE Consulting GmbH

Zell am Harmersbach
Mein Städtle

AUFTRAGGEBER

Zufahrt zu Flurstück 942/3
in Zell a.H.
Lageplan Feuerwehrzufahrt

PLANINHALT

	DATUM	NAME
ENTWICKELT	05.07.2022	GSE
BEARBEITET	05.07.2022	GSE/De
GEPRÜFT		
PROJEKTNUMMER	103.22.001	

1:250
MASSSTAB

PLANUNGSSTAND

LAGESYSTEM

HÖHENSYSTEM

WALD + CORBE Consulting GmbH
■ Hügelsheim ■ Stuttgart ■ Haslach ■ Speyer
Am Hecklehamm 18
76549 Hügelsheim
Tel: 07229 / 1876-00
Fax: 07229 / 1876-777
www.wald-corbe.de

AUFTRAGNEHMER

WALD+ CORBE
LEIDENSCHAFT FÜR DAS PROJEKT

UNTERSCHRIFT AUFTRAGGEBER

UNTERSCHRIFT AUFTRAGNEHMER

3

ANLAGE

T:\Zell_a_H\Rahmenvertrag\Rahmenvertrag_2022\01-Bahnhofsareal_SK_Zuf-764-15\CAD\LP\VP-LP-Str-Zell764-15_Zufahrt_05.dwg, 05.07.2022 - 13:58 h

Datengrundlage: Stadt Zell a.H.